

PLANTA DE LOCAÇÃO_Esc 1/200


OBS:

*VERIFICAR MEDIDAS NO LOCAL, ANTES DA EXECUÇÃO.

CONFIGURAÇÃO DE PENAS

PENA	ESPESSURA
01	0,20
02	0,20
03	0,30
04	0,25
05	0,45
06	0,60
07	0,15
08	0,10
09	0,09
10	0,65

REVISADO:	DATA: 24/10/2017	Projeto	PRANCHA:
		Monumento Escultural "Marcelo Déda"	
		Lagarto/SE 2017 Autor: Bené Santana	ESCALA:
		ENDEREÇO:	PLANTA:
AV. GOV. MARCELO DEDA	PLANTA DE LOCAÇÃO	FOLHA:	
ISADORA SANTANA	Levantamento Cadastral:	A2	
Arquiteta & Urbanista CAU:150330-8	CLÁUDIO VIEIRA		

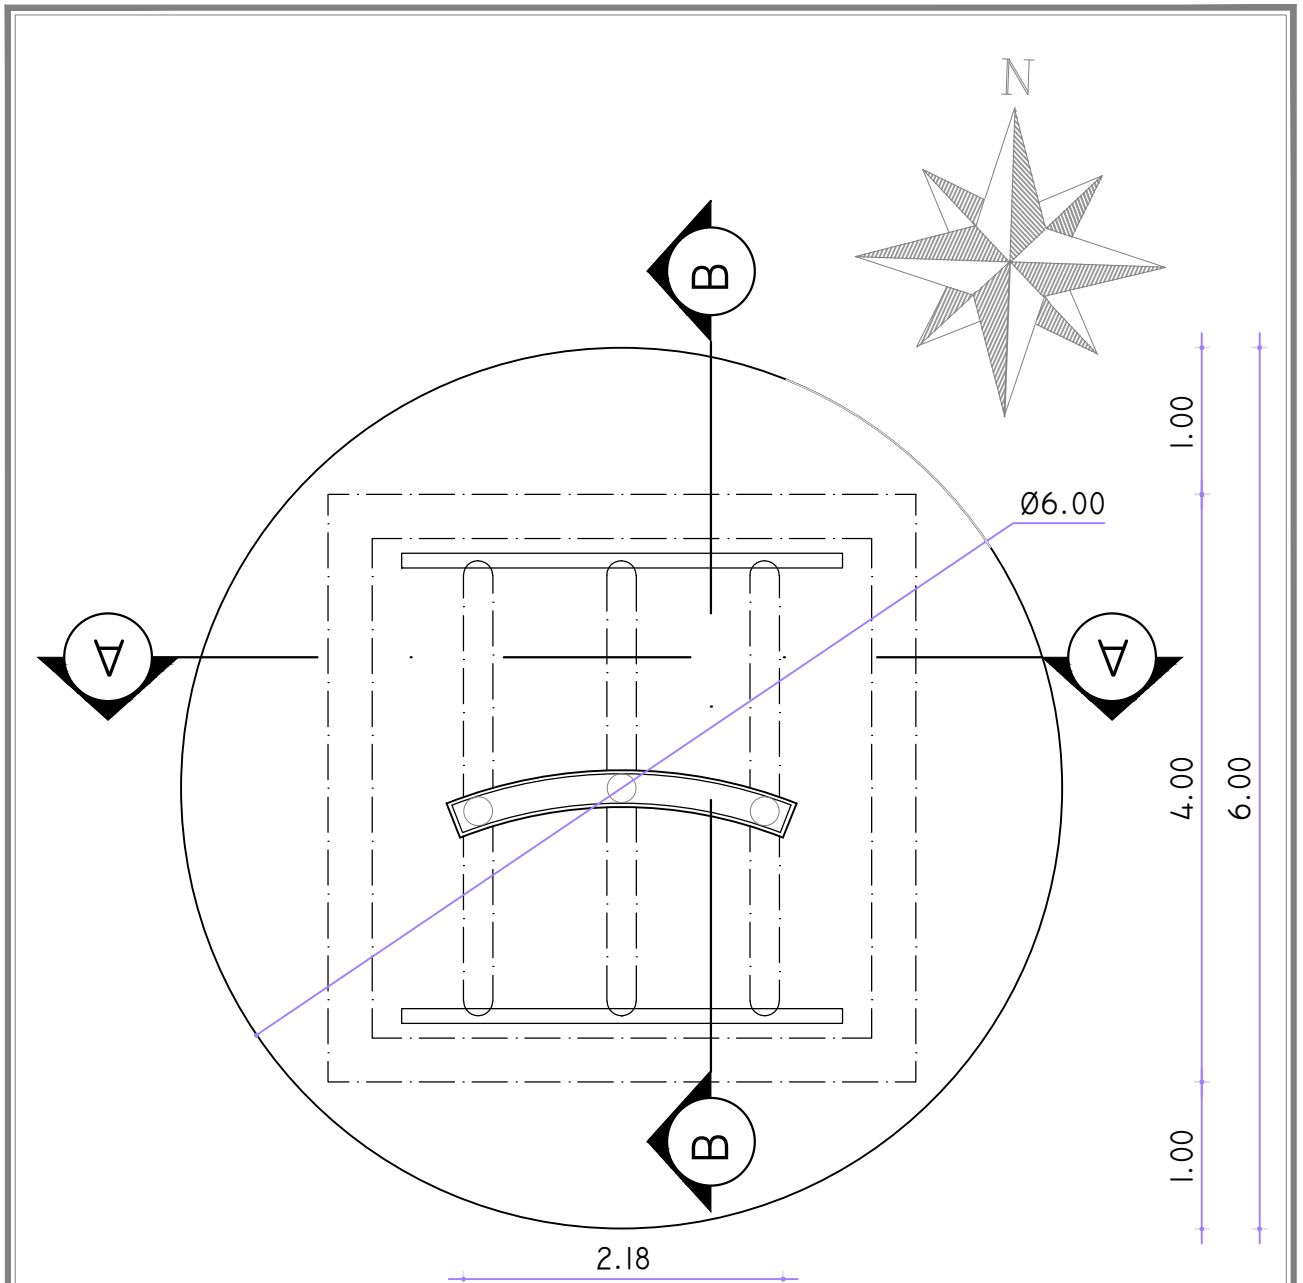

PLANTA BAIXA
_Esc 1/50


OBS:
*VERIFICAR MEDIDAS NO LOCAL, ANTES DA EXECUÇÃO.

CONFIGURAÇÃO DE PENAS

PENA	ESPESSURA
01	0,20
02	0,20
03	0,30
04	0,25
05	0,45
06	0,60
07	0,15
08	0,10
09	0,09
10	0,65

Esc. DE PLOT.: 1/25

REVISADO:	DATA: 24/10/2017	Projeto	PRANCHA:
		Monumento Escultural "Marcelo Déda"	02 / 04
		Lagarto/SE 2017 Autor: Bené Santana	ESCALA:
		AV. GOV. MARCELO DEDA	1/50
ISADORA SANTANA Arquiteta & Urbanista CAU:150330-8	PLANTA: PLANTA BAIXA	Levantamento Cadastral:	FOLHA:
		CLÁUDIO VIEIRA	A4

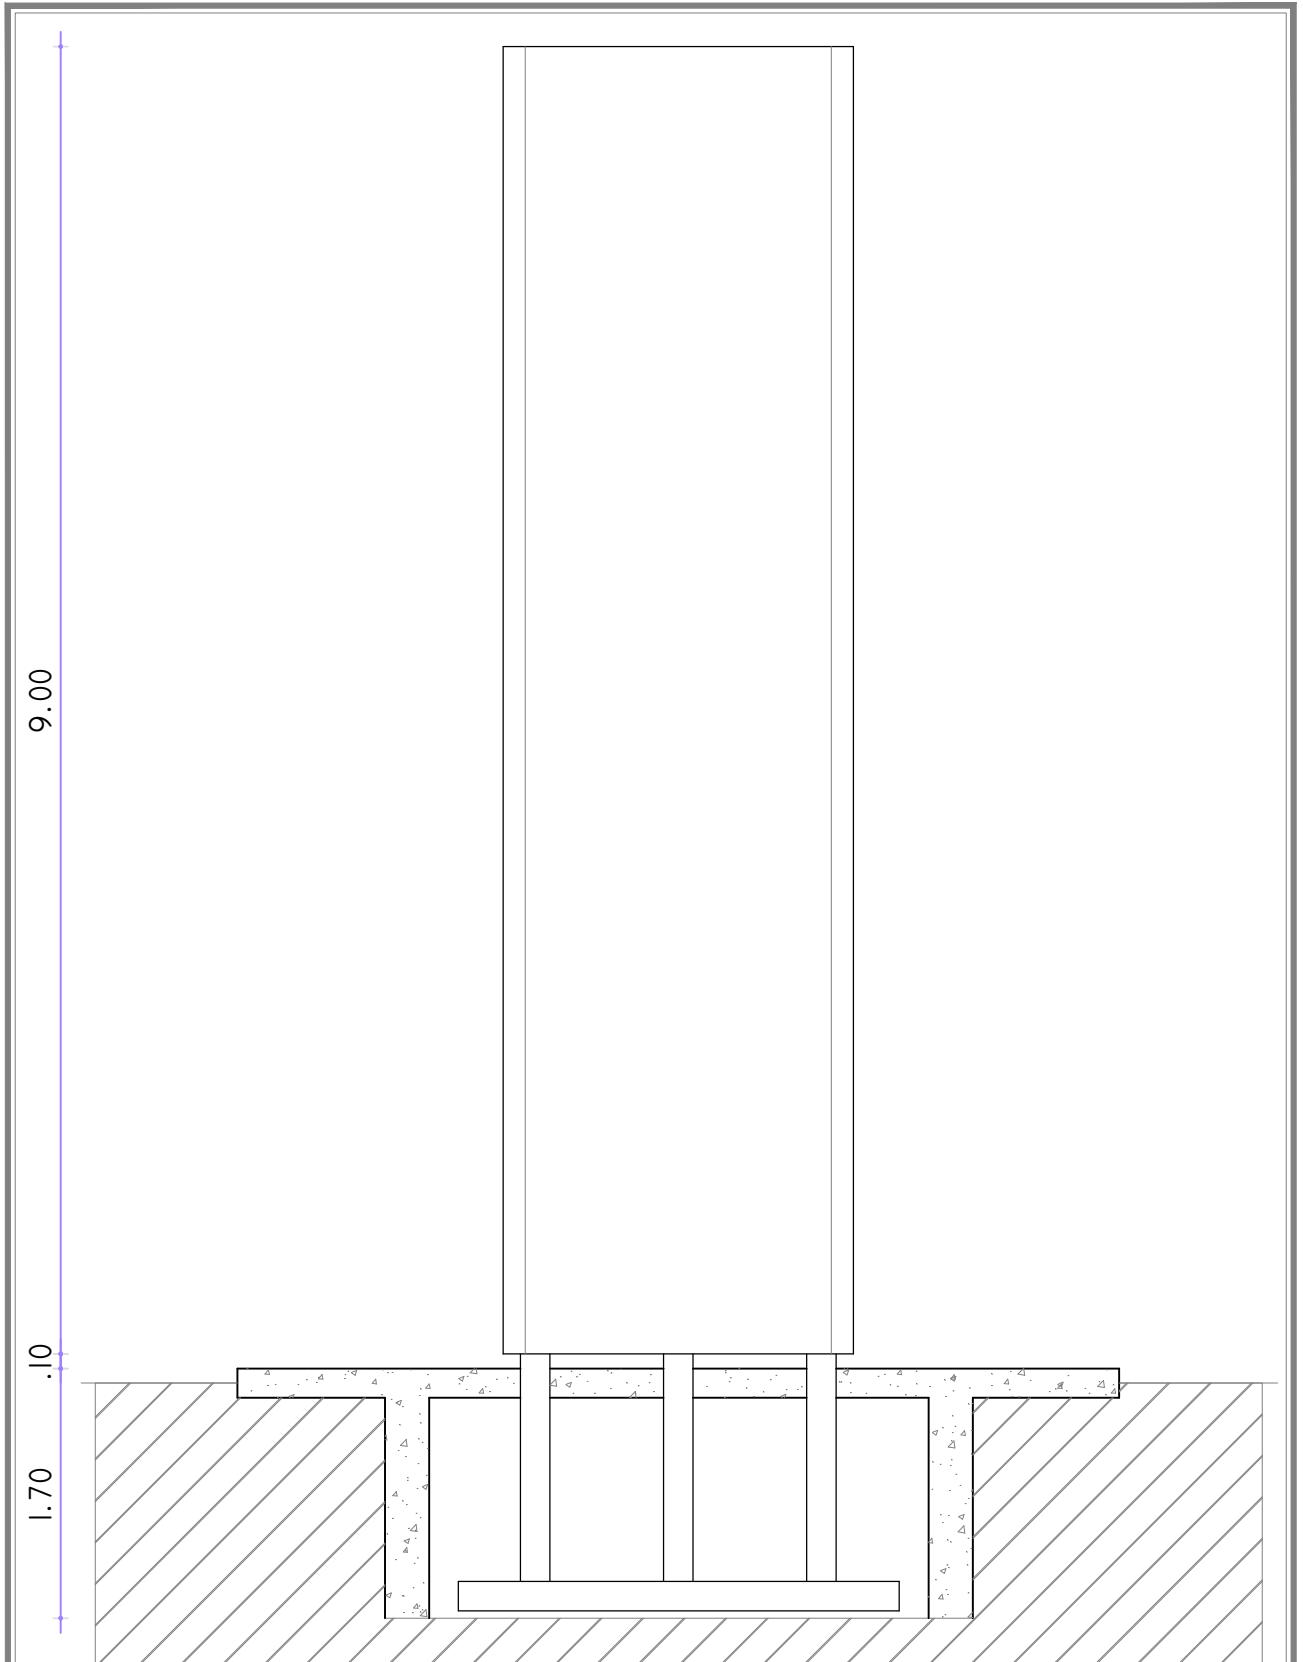

CORTE AA_Esc 1/50

OBS:


*VERIFICAR MEDIDAS NO LOCAL, ANTES DA EXECUÇÃO.

CONFIGURAÇÃO DE PENAS

PENA	ESPESSURA
01	0,20
02	0,20
03	0,30
04	0,25
05	0,45
06	0,60
07	0,15
08	0,10
09	0,09
10	0,65

Esc. DE PLOT.:1/25

REVISADO:	DATA: 24/10/2017	Projeto	PRANCHA:
		Monumento Escultural "Marcelo Déda"	03 / 04
		Lagarto/SE 2017 Autor: Bené Santana	ESCALA:
		ENDEREÇO:	PLANTA:
AV. GOV. MARCELO DEDA	CORTE AA	1/50	
ISADORA SANTANA	Levantamento Cadastral:	FOLHA:	
Arquiteta & Urbanista CAU:150330-8	CLÁUDIO VIEIRA	A4	

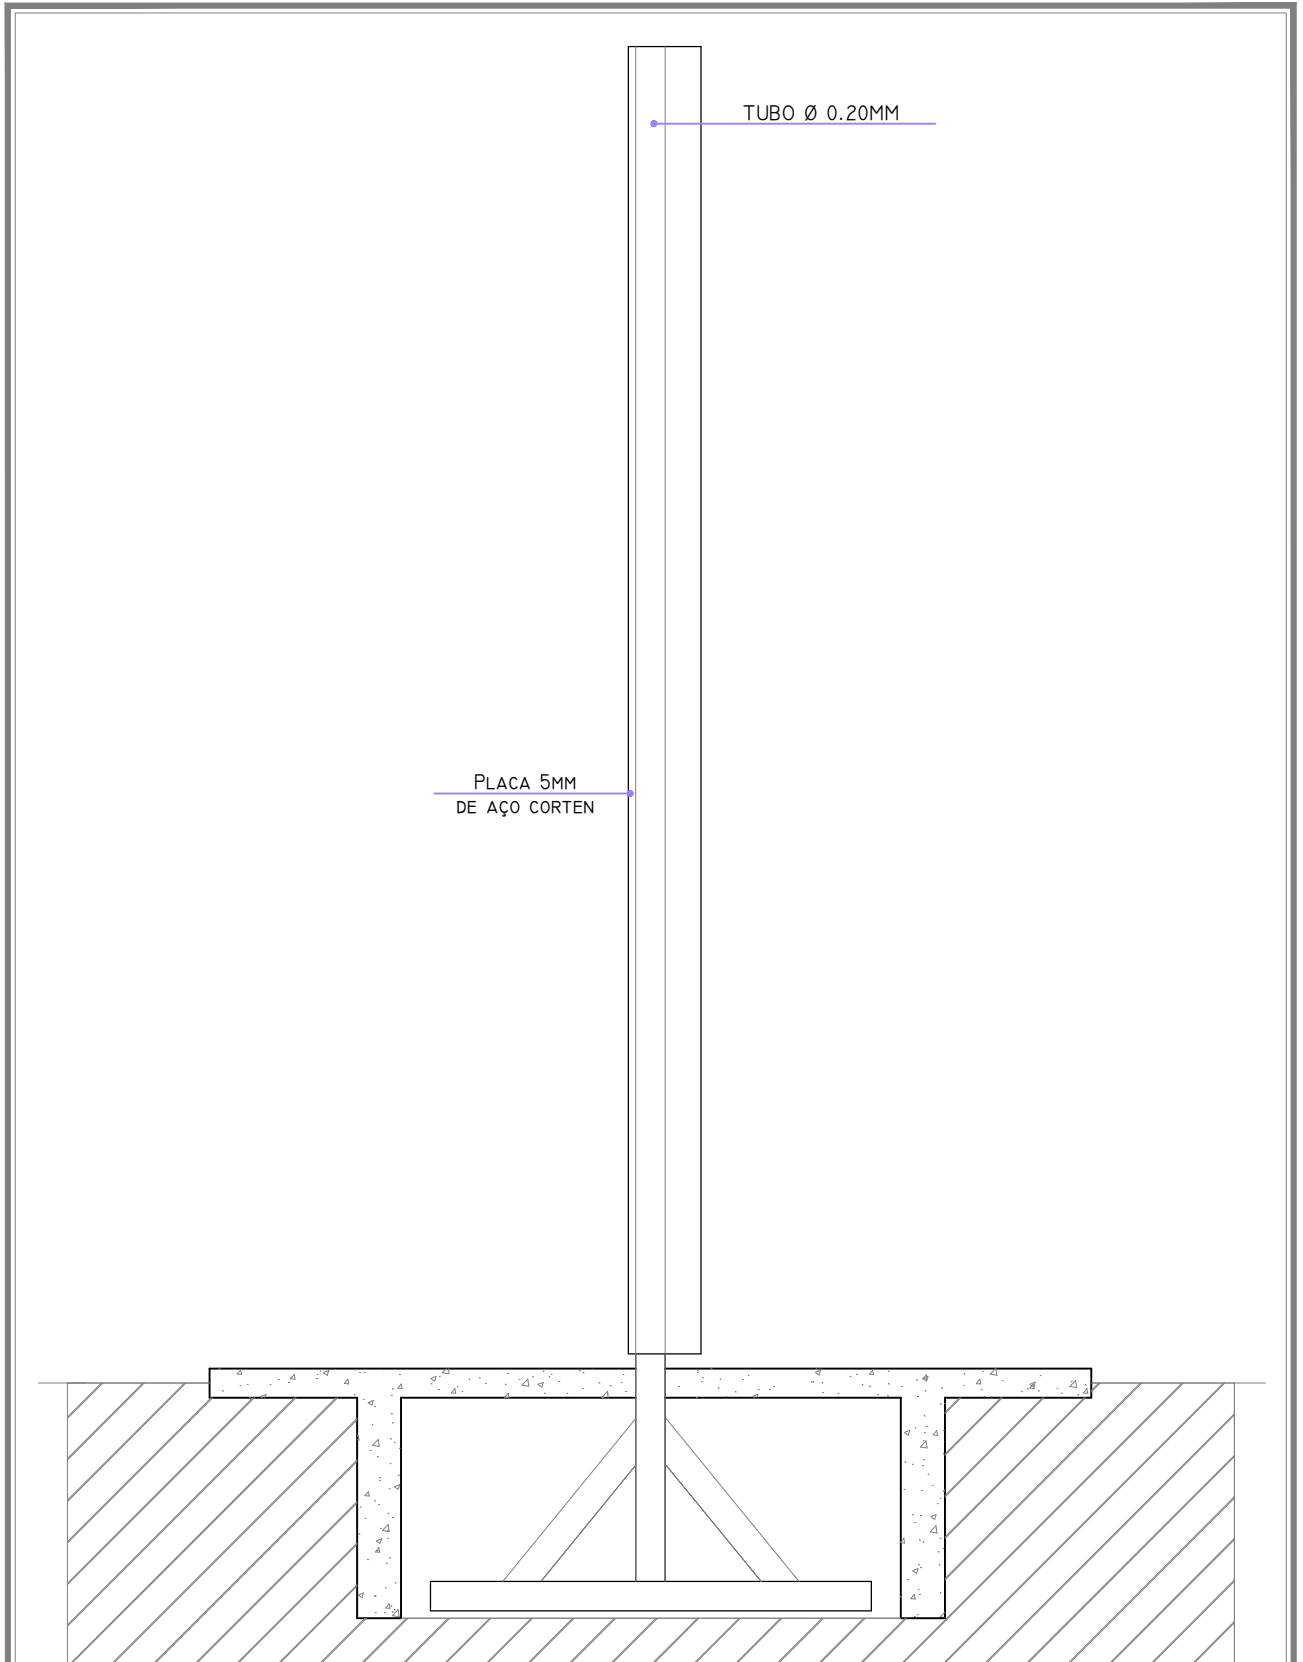

CORTE BB_Esc 1/50

OBS:


*VERIFICAR MEDIDAS NO LOCAL, ANTES DA EXECUÇÃO.

CONFIGURAÇÃO DE PENAS

PENA	ESPESSURA
01	0,20
02	0,20
03	0,30
04	0,25
05	0,45
06	0,60
07	0,15
08	0,10
09	0,09
10	0,65

Esc. DE PLOT.:1/25

REVISADO:	DATA: 24/10/2017	Projeto	PRANCHA:
		Monumento Escultural "Marcelo Déda"	04 / 04
		Lagarto/SE 2017 Autor: Bené Santana	ESCALA:
		ENDEREÇO:	PLANTA:
AV. GOV. MARCELO DEDA	CORTE BB	1/50	
ISADORA SANTANA	Levantamento Cadastral:	FOLHA:	
Arquiteta & Urbanista CAU:150330-8	CLÁUDIO VIEIRA	A4	

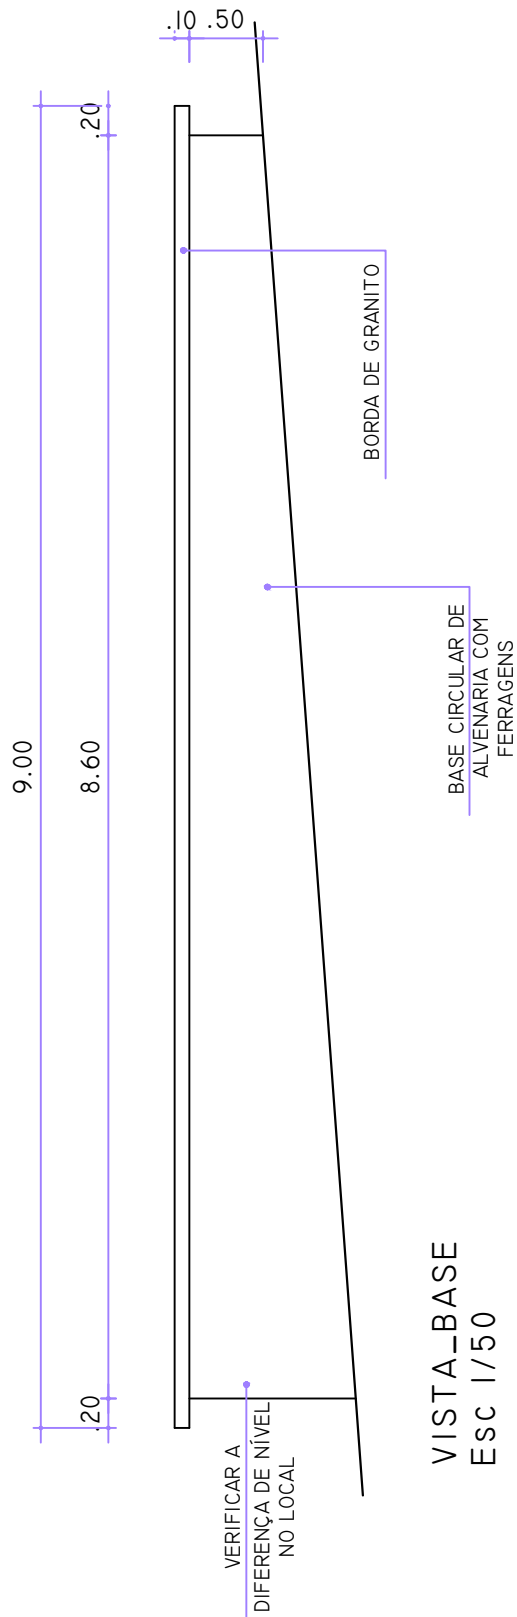

VISTA_BASE
ESC 1/50

OBS:
*VERIFICAR MEDIDAS NO LOCAL, ANTES DA EXECUÇÃO.

CONFIGURAÇÃO DE PENAS

PENA	ESPESSURA
01	0,20
02	0,20
03	0,30
04	0,25
05	0,45
06	0,60
07	0,15
08	0,10
09	0,09
10	0,65

Esc. DE PLOT.:1/25

REVISADO:	DATA: 19/03/2018	Projeto Monumento Escultural "Marcelo Déda" Lagarto/SE 2017 Autor: Bené Santana		PRANCHA: 01/01
		ENDEREÇO: AV. GOV. MARCELO DEDA	PLANTA: VISTA DA BASE	ESCALA: 1/50
		 ISADORA SANTANA Arquiteta & Urbanista CAU:150330-8	Levantamento Cadastral: CLÁUDIO VIEIRA	FOLHA: A4